



Експлікація

№поз.	Найменування	Площа заб. м ²	Прим.
1	Садовий будинок	135,0 м ²	нове буд.
2	Розсадник	1984,02 м ²	
3	Відділ фруктових дерев (груша)	1809,61 м ²	
4	Відділ фруктових дерев (горіх)	1452,69 м ²	
5	Відділ фруктових дерев (яблука)	1119,77 м ²	
6	Відділ фруктових дерев (вишня)	982,24 м ²	
7	Відділ фруктових дерев (слива)	1183,53 м ²	
8	Відділ полуниць	1414,21 м ²	
9	Відділ ягід	714,73 м ²	

Техніко-економічні показники



Площа ділянки	1,26 га
Площа забудови	135,0 м ²
Площа мощення	1 804,97 м ²
Площа озеленення	10 660,03 м ²
Площа розсадника	1 984,02 м ²
Площа відділу ягід	714,73 м ²
Площа відділу фруктових дерев	6 547,84 м ²

Умовні позначення

- Червона лінія
- Існуюча дорога
- Тротуар
- Мощення
- Озеленення
- Опорядження ділячки між ділянками

1. Розміри на схемі генплану подані в метрах.

					2021 -			
					Детальне планування території для ведення садівництва в с. Мишковичі на території Великоберезовицької селищної ради Тернопільського р-ну Тернопільської обл. (в межах населеного пункту)			
Зм	Кл.	Ар.	№ д.	Підпис	Дата	Стадія	Аркуш	Аркушів
ГАП		Береж. В.М.				РП	3	
Детальний план території								

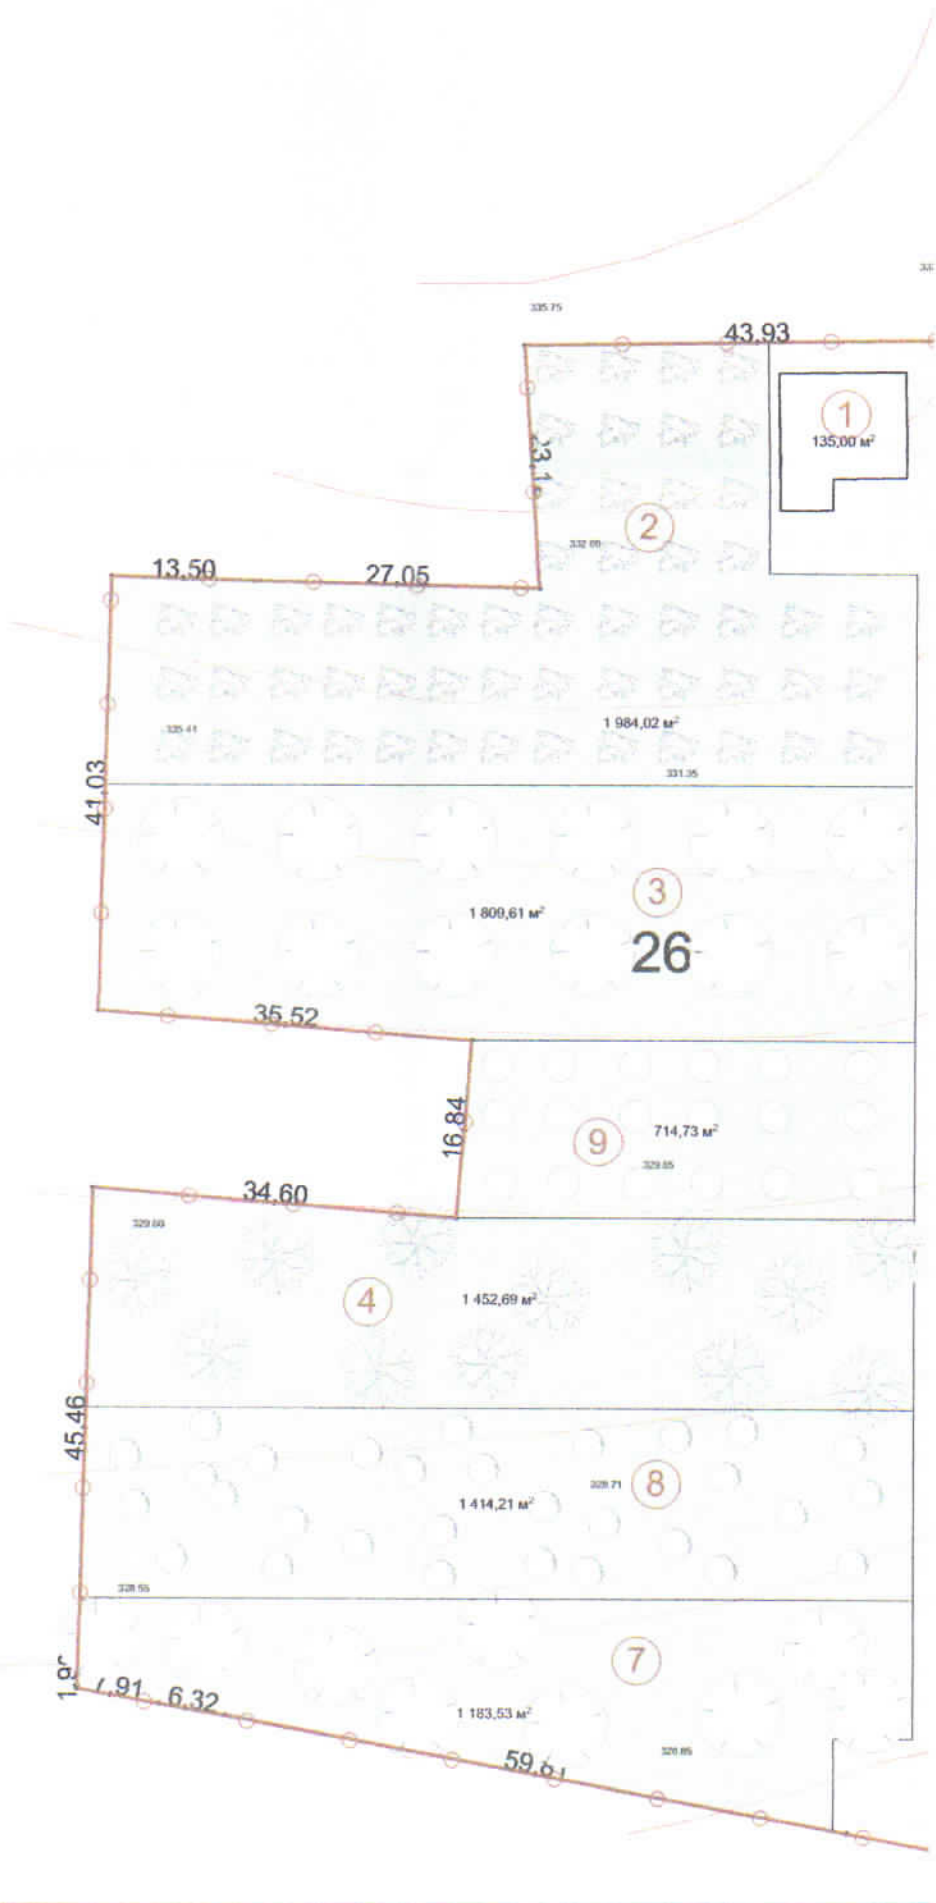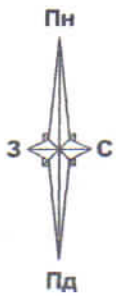

№ кв. N подкл.	Подпис / дата	Владелец кв. N